



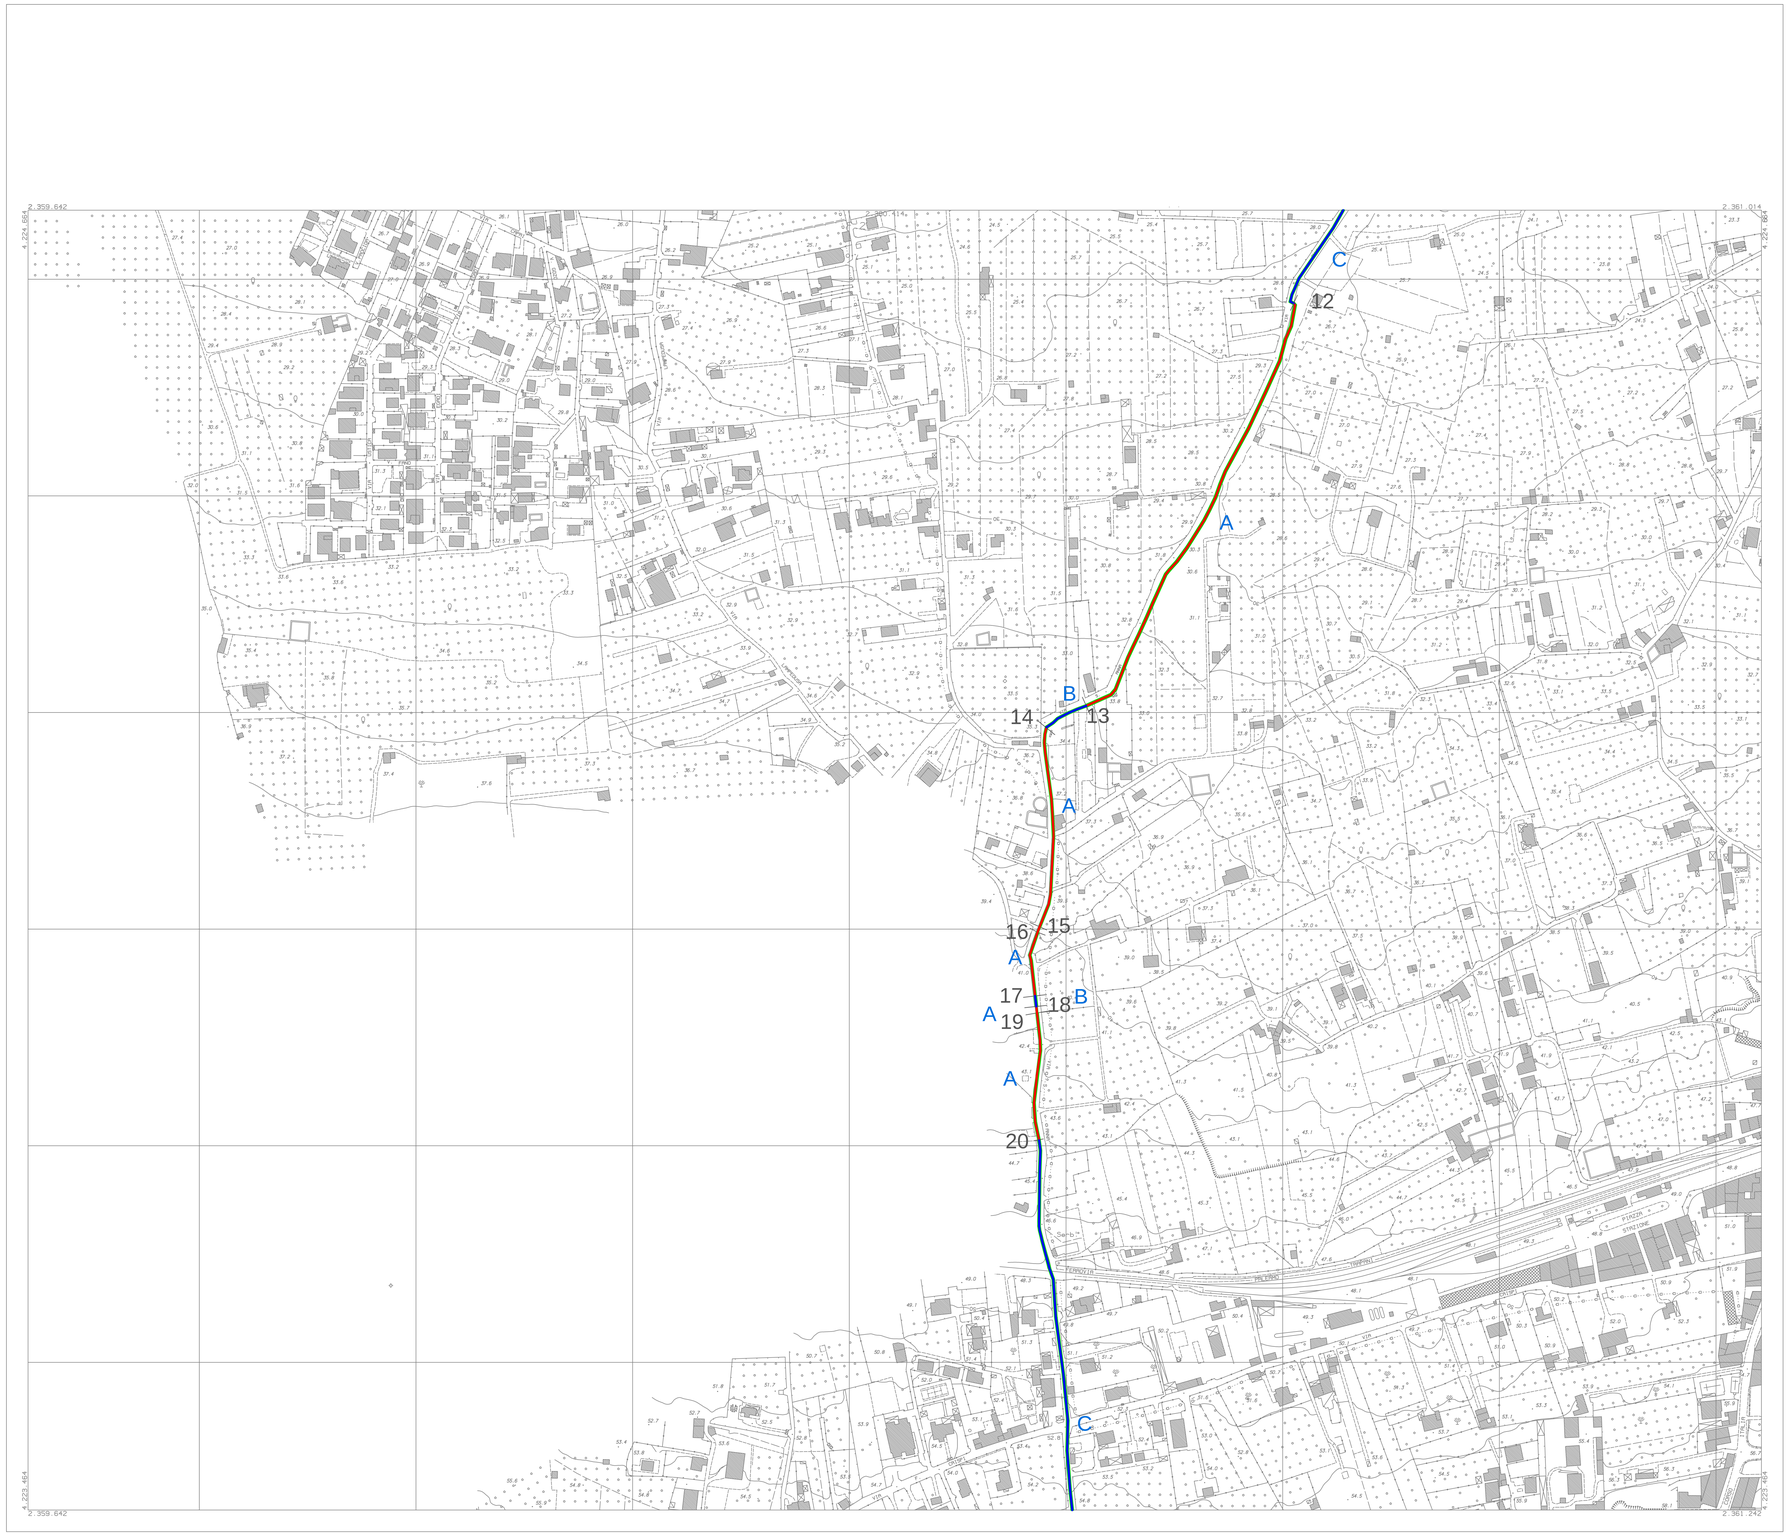

QUADRO DI UNIONE

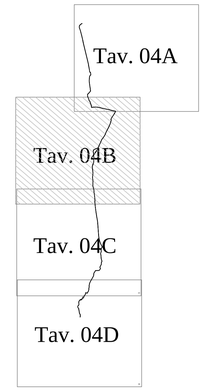

LEGENDA

- Asse torrente
- Sponde torrente
- Tratto sotto strada

Sezioni N°

Sezioni Tipo A,B,C

CITTA' DI CARINI

PROVINCIA DI PALERMO

STUDIO IDRAULICO DEL BACINO DEL VALLONE DELLA NOCE

IL CAPO RIPARTIZIONE VI URBANISTICA E PIANIFICAZIONE TERRITORIALE
Dott. Ing. Giuseppe Badalamenti

STRUTTURA INCARICATA

Studio tecnico Ing. Vittorio Cacioppo
Via Massimo D'Azeglio, 27/C
90143 - PALERMO

PROGETTAZ... Ing. Vittorio Cacioppo

COLLABORATORI

Dott. Michele Pagano
Dott.ssa Claudia Schirò

PLANIMETRIA STATO DI FATTO
Tratto 2

ALL N. 04B

SCALA: 1:2000

DATA: FEBBR. 2014

CODICE: B004B.dwg

REVISIONE	DATA	DESCRIZIONE	REDATTO	CONTROLLATO	AUTORIZZATO
0	FEBBR. 2014	PRIMA EMISSIONE	V. Cacioppo	V. Cacioppo	V. Cacioppo