CITTA' DI CARINI

PROVINCIA DI PALERMO

STUDIO IDRAULICO DEL BACINO DEL VALLONE DELLA NOCE

IL CAPO RIPARTIZIONE VI URBANISTICA E PIANIFICAZIONE TERRITORIALE
Dott. Ing. Giuseppe Badalamenti

STRUTTURA INCARICATA

Studio tecnico Ing. Vittorio Cacioppo
Via Massimo D'Azeglio, 27/C
90143 - PALERMO

PROGETTAZIONE

Dott. Ing. Vittorio Cacioppo

COLLABORATORI

Dott. Michele Pagano
Dott.ssa Claudia Schirò

SEZIONI TRASVERSALI ANTE OPERAM

ALL. N. 06 A


SCALA : 1:100

DATA : FEBBR. 2014


CODICE: D006.dwg

REVISIONE	DATA	DESCRIZIONE	REDATTO	CONTROLLATO	AUTORIZZATO
0	FEBBR. 2014	PRIMA EMISSIONE	V. Cacioppo	V. Cacioppo	V. Cacioppo


Sezione N: 24
Distanza progressiva: 0 m
Scala 1:100

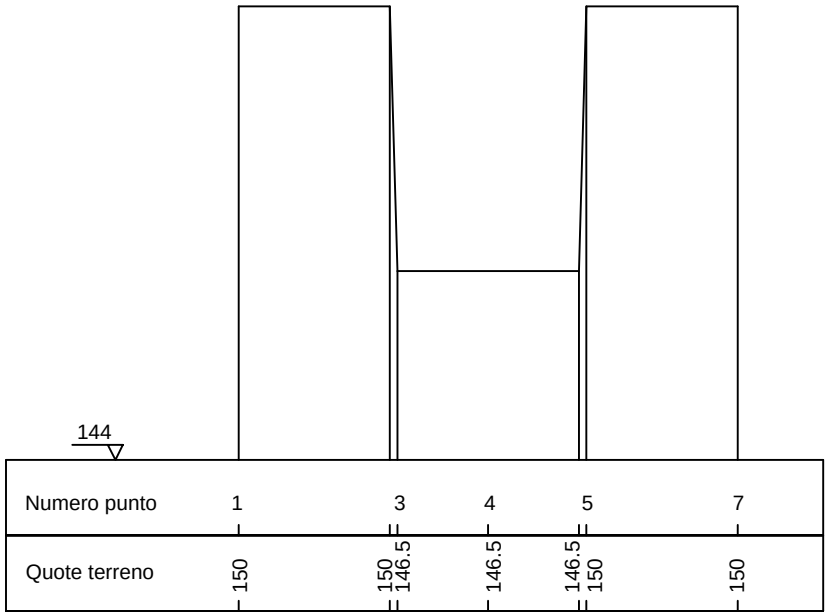


Sezione N: 23
Distanza progressiva: 240 m
Scala 1:100

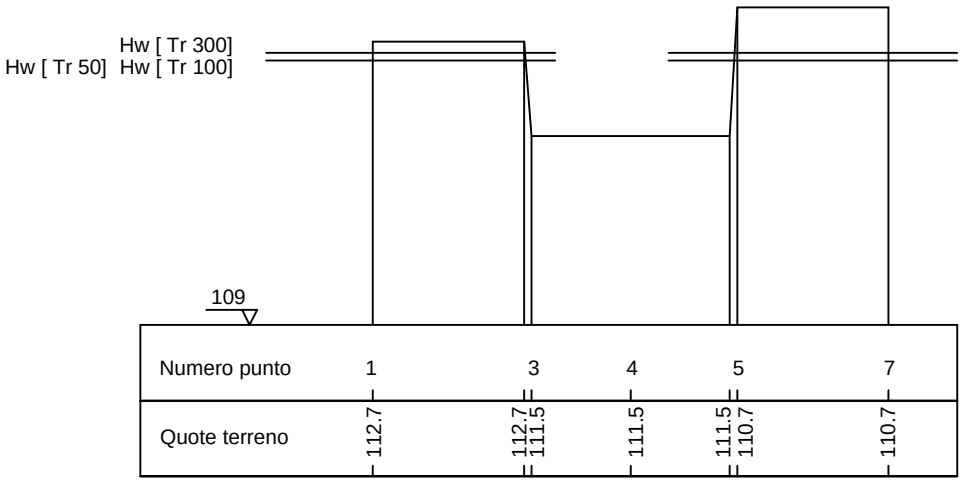


Sezione N: 22
Distanza progressiva: 245,6 m
Scala 1:100

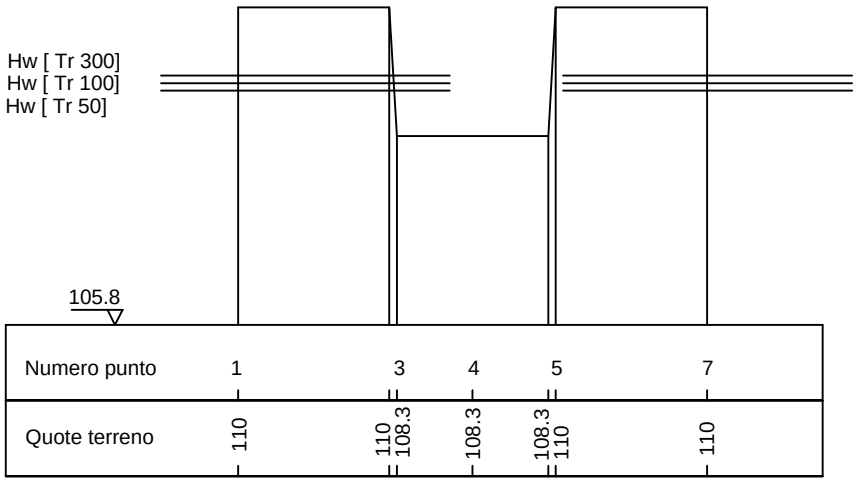


Sezione N: 20
Distanza progressiva: 1.855,7 m
Scala 1:100

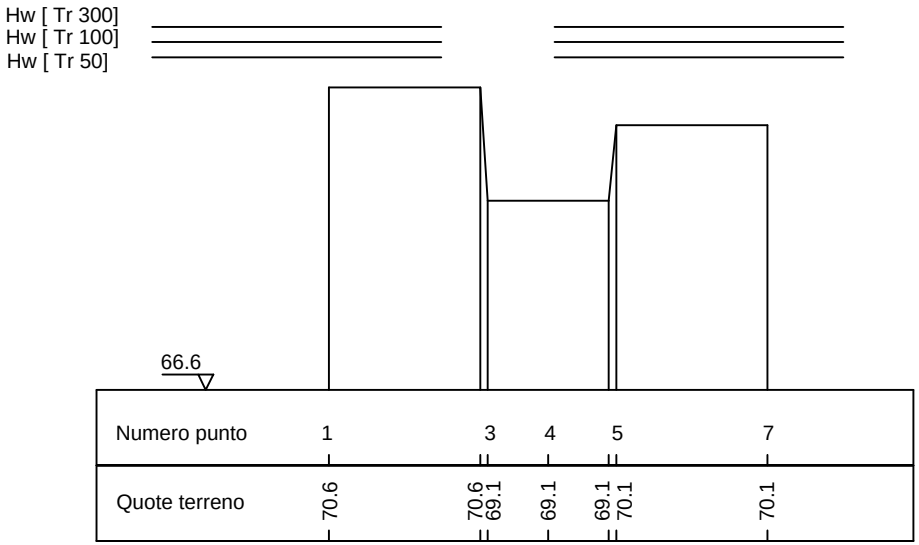


Sezione N: 19
Distanza progressiva: 1.974,3 m
Scala 1:100

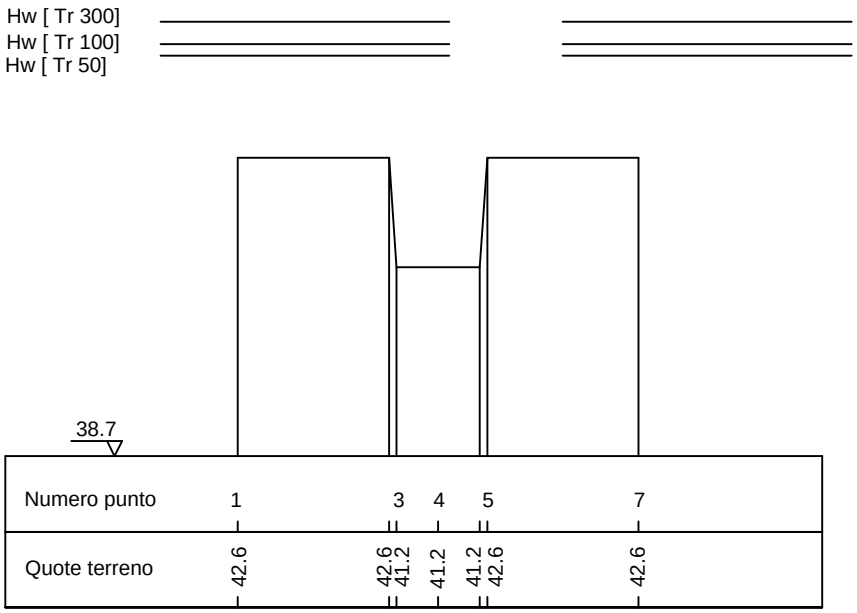


Sezione N: 18
Distanza progressiva: 1.980,3 m
Scala 1:100

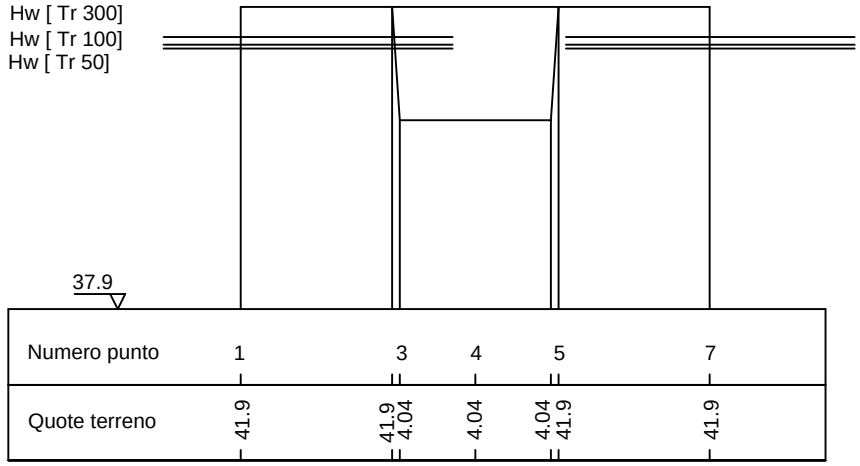


Sezione N: 17
Distanza progressiva: 1.989,9 m
Scala 1:100

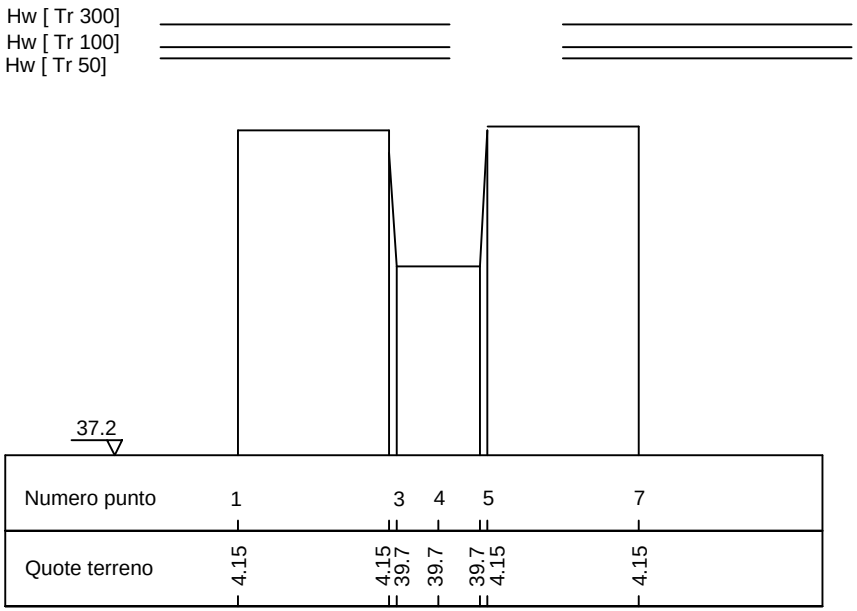


Sezione N: 16
Distanza progressiva: 2.049,9 m
Scala 1:100

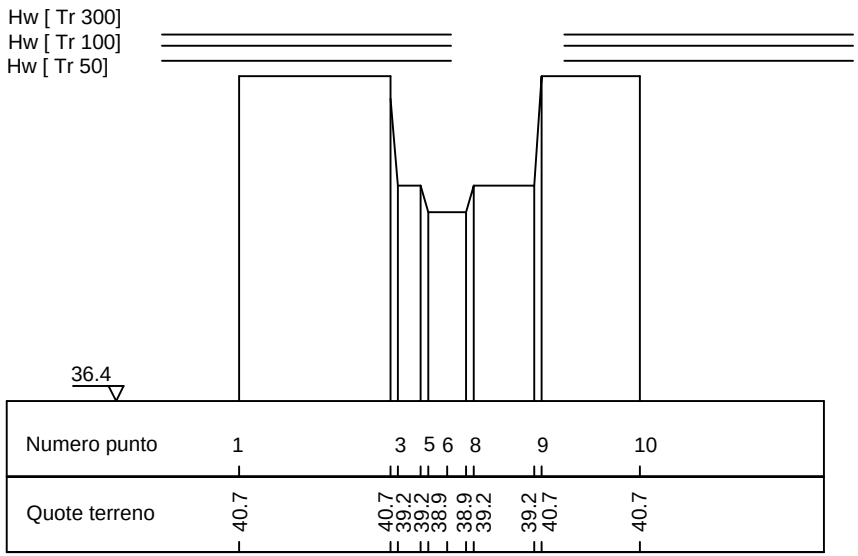


Sezione N: 15
Distanza progressiva: 2.054,9 m
Scala 1:100

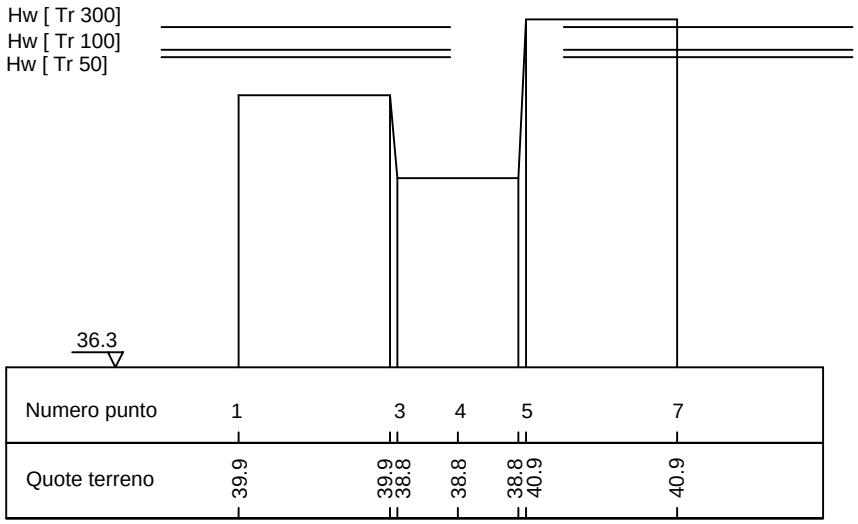


Sezione N: 14
Distanza progressiva: 2.241,5 m
Scala 1:100

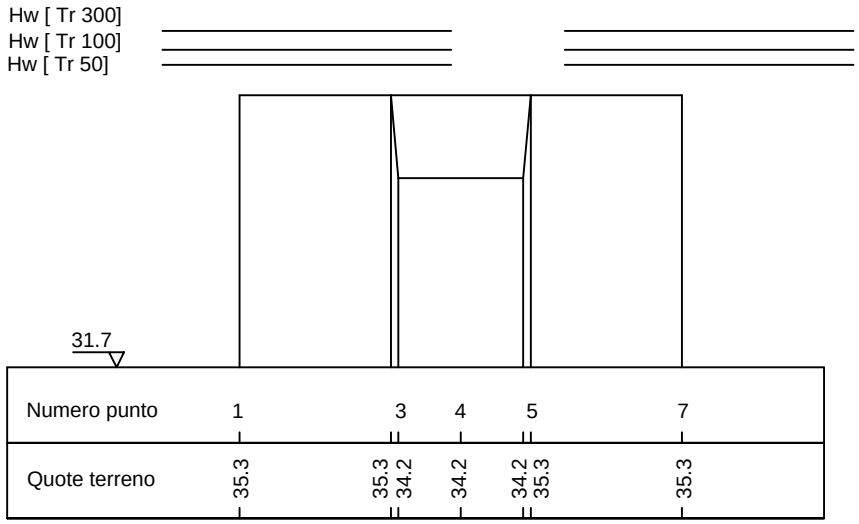


Sezione N: 13
Distanza progressiva: 2.283,3 m
Scala 1:100

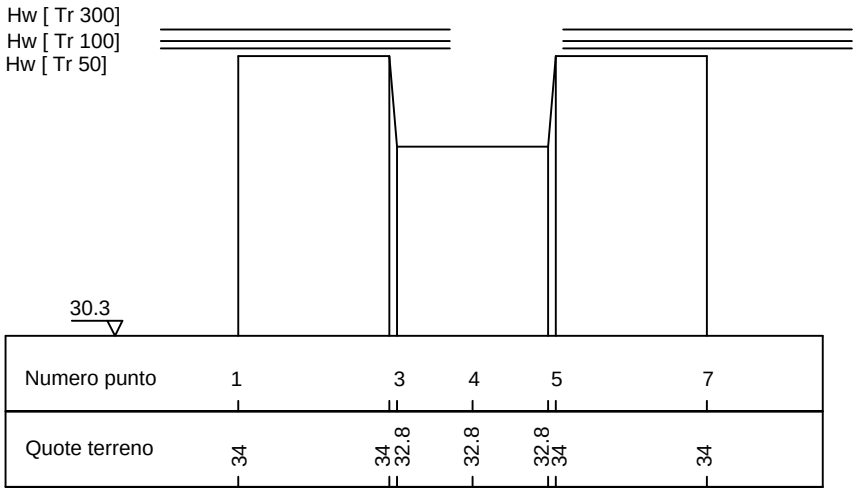


Sezione N: 11
Distanza progressiva: 2.837,8 m
Scala 1:100

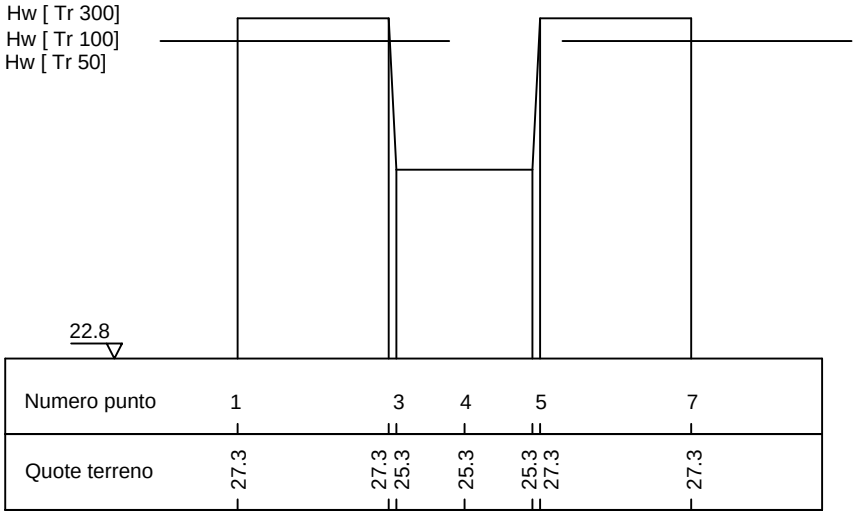


Sezione N: 10
Distanza progressiva: 3.152,1 m
Scala 1:100

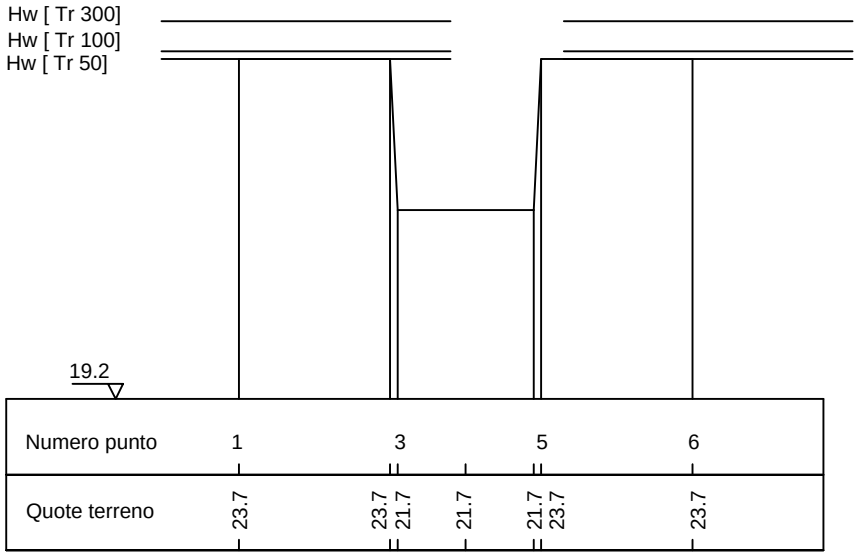


Sezione N: 9
Distanza progressiva: 3.325,4 m
Scala 1:100

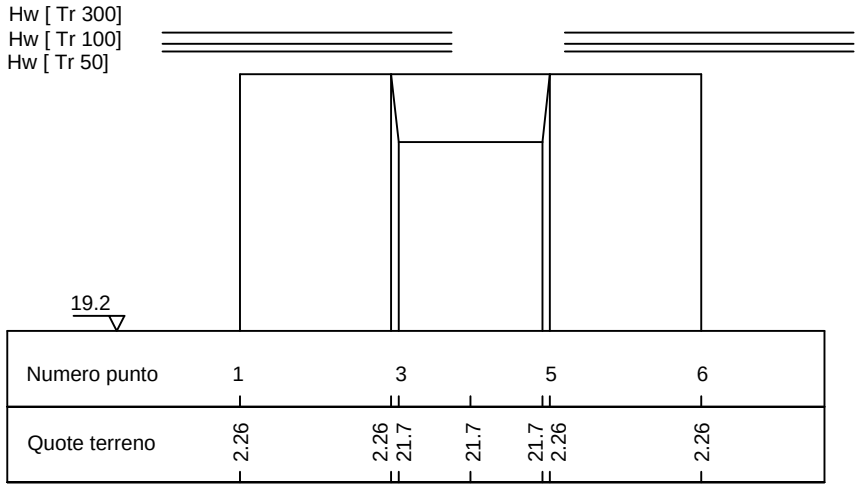


Sezione N: 8
Distanza progressiva: 3.391,7 m
Scala 1:100

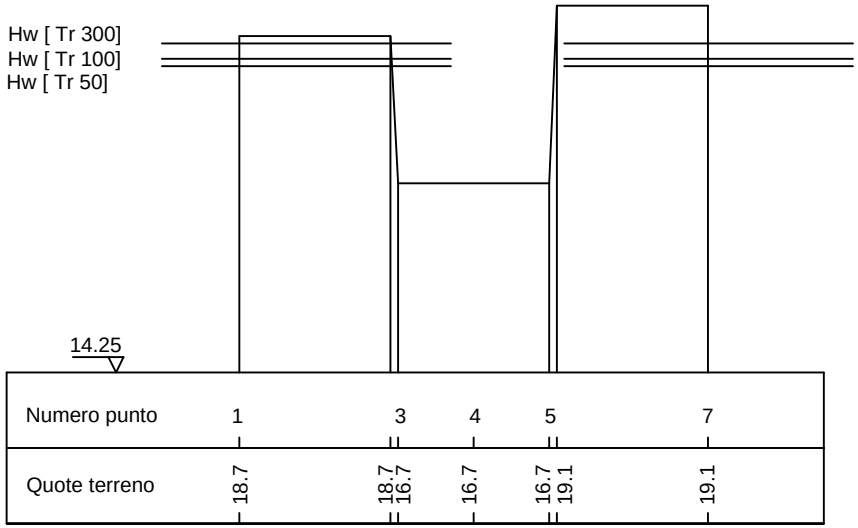


Sezione N: 7
Distanza progressiva: 3.596,7 m
Scala 1:100

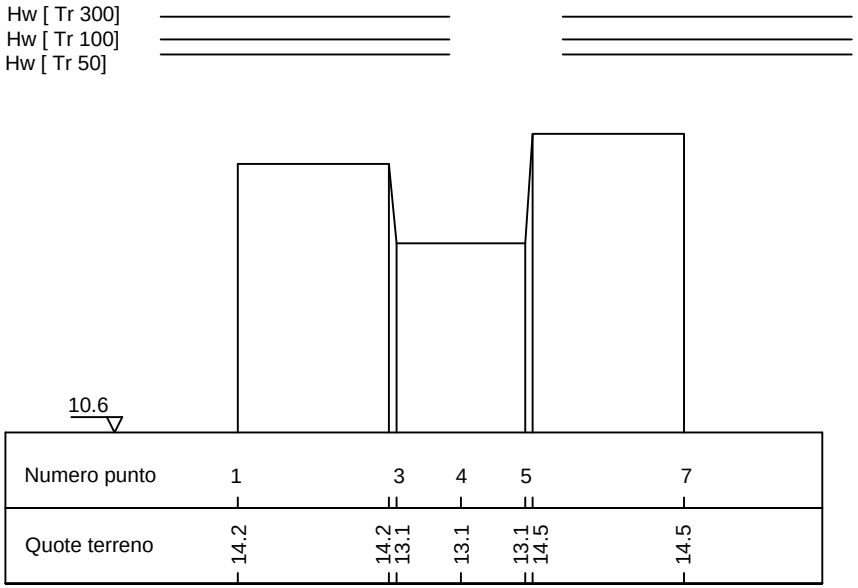


Sezione N: 6
Distanza progressiva: 3.626,7 m
Scala 1:100

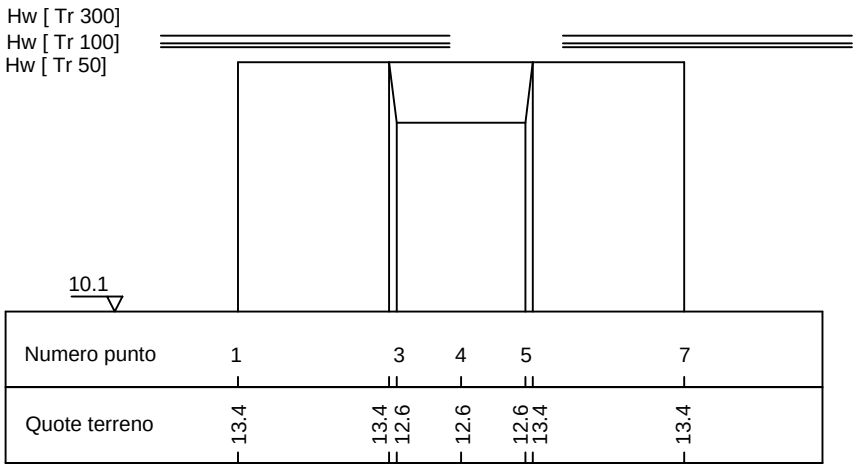


Sezione N: 5
Distanza progressiva: 3.632,1 m
Scala 1:100

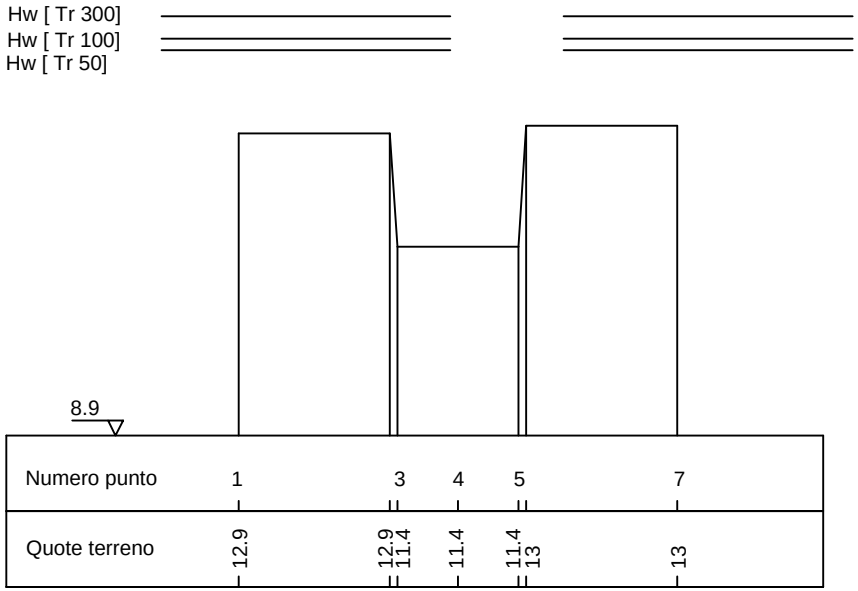


Sezione N: 4
Distanza progressiva: 3.726,6m
Scala 1:100

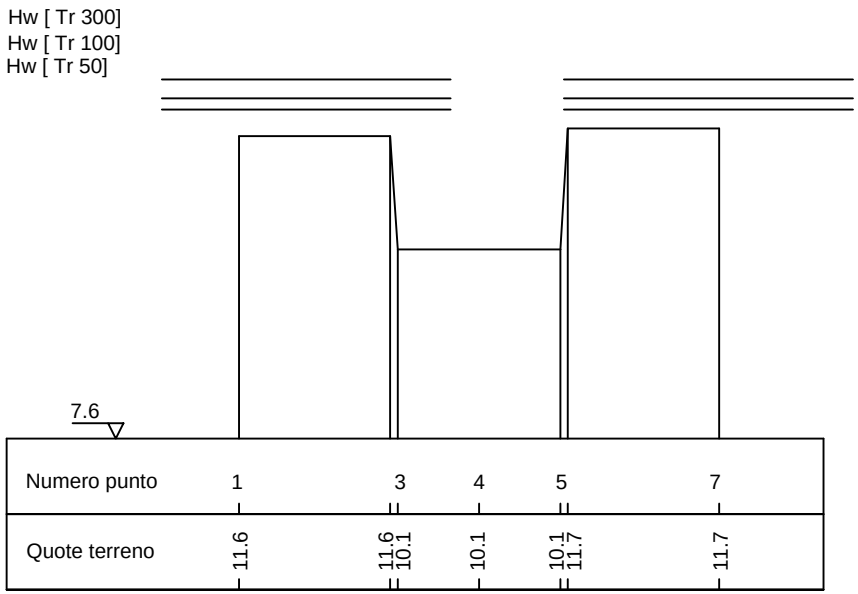

Sezione N: 3
Distanza progressiva: 4.027,6 m
Scala 1:100

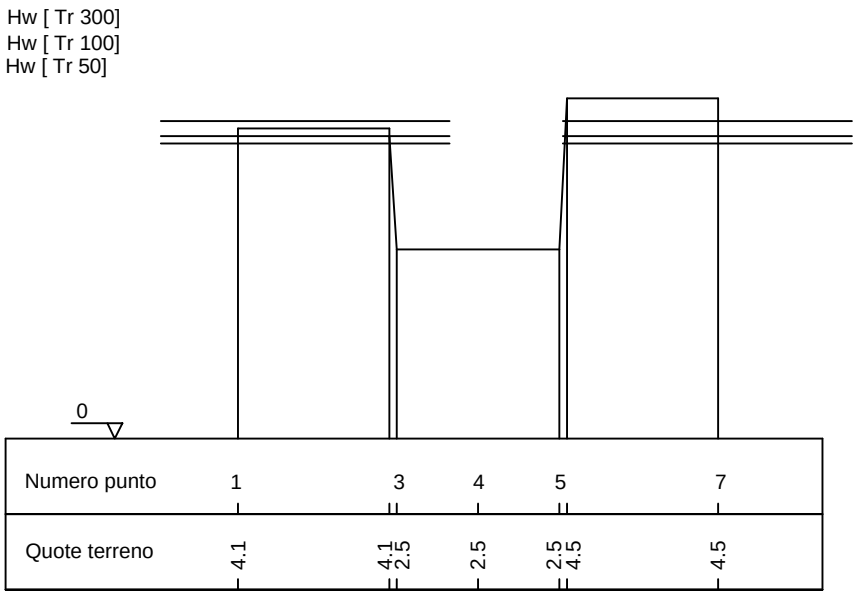

Sezione N: 2
Distanza progressiva: 4.204,6 m
Scala 1:100

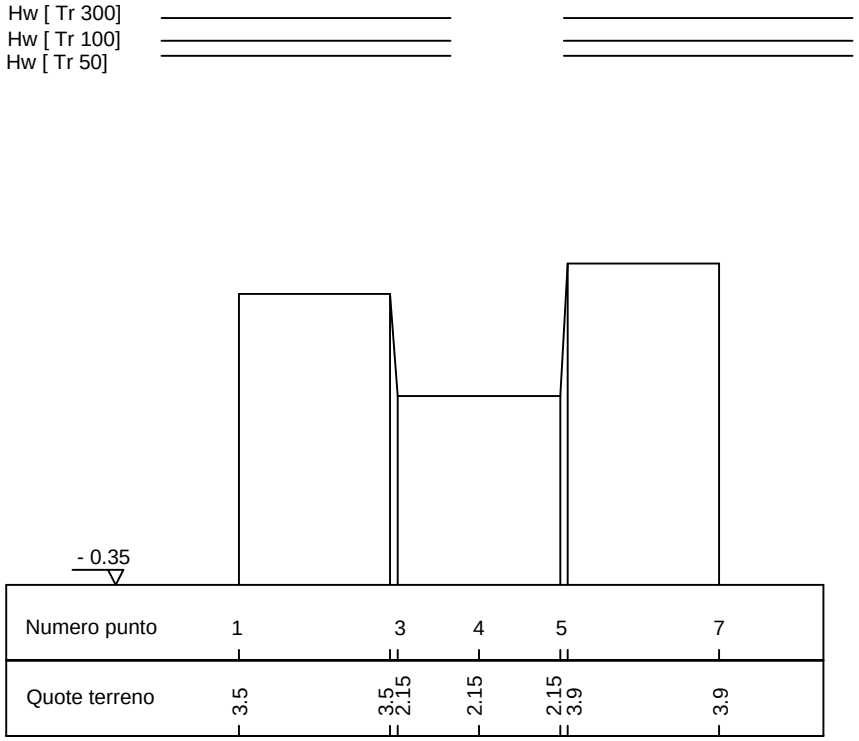

Sezione N: 1
Distanza progressiva: 4.281,6 m
Scala 1:100

